

# CASINO

## PORNIC

### Fiche technique Auditorium

Contact Régie générale : Grégory Raveleau

[graveleau@partouche.com](mailto:graveleau@partouche.com)

Tel : 02.40.82.26.87.

#### Caractéristiques :

##### En salle :

- 2 porteuses doubles motorisées :
  - 1ere : 4,673m de haut – 5,015m du bord de scène
  - 2<sup>e</sup> : 4,935m de haut – 10,515m du bord de scène
- 2 porteuses simples fixe de 12,825m à 14,177m du bord de scène :
  - 1ere : 6,842 m du mur de cour
  - 2<sup>e</sup> : 11,838 m du mur de cour

##### Plateau :

- Scène amovible avec proscenium : 80cm de haut, 12m d'ouverture, 7m de profondeur
- 4 porteuses doubles motorisées à 3,60m du plateau : (de la face au lointain)
  - 1ere : à 1,107m du bord scène (hors proscenium)
  - 2<sup>e</sup> : à 2,375m du bord scène (hors proscenium)
  - 3<sup>e</sup> : à 3,607m du bord scène (hors proscenium)
  - 4<sup>e</sup> : à 4,857m du bord scène (hors proscenium)

## Matériel disponible sur place :

### Son :

#### DIFFUSION

##### FACADE :

- Main :

LINE ARRAY BOSE SHOWMATCH (3SM5,1 SM10, 1 SM20 par coté)

4 Subwoofer BOSE SMS118

- FRONT FILL:

Enceintes BOSE RMU 208 (une par côté en stéréo et une centrée en mono)

- RETOUR

6 Yamaha DXR15

#### CONSOLE DE MIXAGE ET PERIPHERIQUES :

- ALLEN HEATH SQ-5 avec carte Dante

- PATCH DE SCENE 16 In / 8 out

- 2 LECTEUR CD/USB TASCAM

#### MICROPHONES ET ACC. :

- 1 SHURE WIRELESS QLXD SM58

- 1 SHURE BETA 52A

- 5 SHURE SM57

- 4 SHURE SM58

- 6 DI BSS ARR133

- 7 GRAND PIEDS PERCHE K&M

- 1 PIED SOL K&M

### Lumière :

- 12 Par Rush 2 RGBW Zoom Martin

- 4 Découpes Ovation Chauvet E-260WW Zoom 15°-35°

- 6 Découpes Ovation Chauvet E-160WW Zoom 15°-35°

- 10 Fresnel Led Ovation Chauvet F-260WW

- 9 Citykolor Chauvet

- 2 Mac Quantum Profile Martin

- 1 Poursuite Roxi LED RJ

- 1 Pied GT 4000

- 1 Unique 2 Look Solution + 1 Ventilateur Wind Z DMX

### COMMANDES LUMIERES :

- PC Nuc équipé SSD
- Boitier Sunlite
- Galaxy TAB A6

### Vidéo :

- 2 Vidéoprojecteurs Panasonic RZ 570 WUXGA PT-570
- 2 écrans 4,10m par 2,65m à jardin et cour rétractables.

### Puissance électrique : (disponible pour l'accueil)

- 63A tétra (P17) + 2 direct 16 A à Jardin.
- 2 direct 16 A à Cour.
- 2 direct 16 A sur chacune des 6 perches électriques.
- 1 armoire 125A pour groupe électrogène. (groupe électrogène à la charge de l'organisateur).

### Loges :




- 2 loges avec mobilier + sanitaires avec douche dans chacune.

### Accès :

- Casino de Pornic  
30, rue du canal  
ZAC de la Ria  
44210 Pornic.

<https://goo.gl/maps/RYFsuTSRLoz>


# CASINO PORNIC

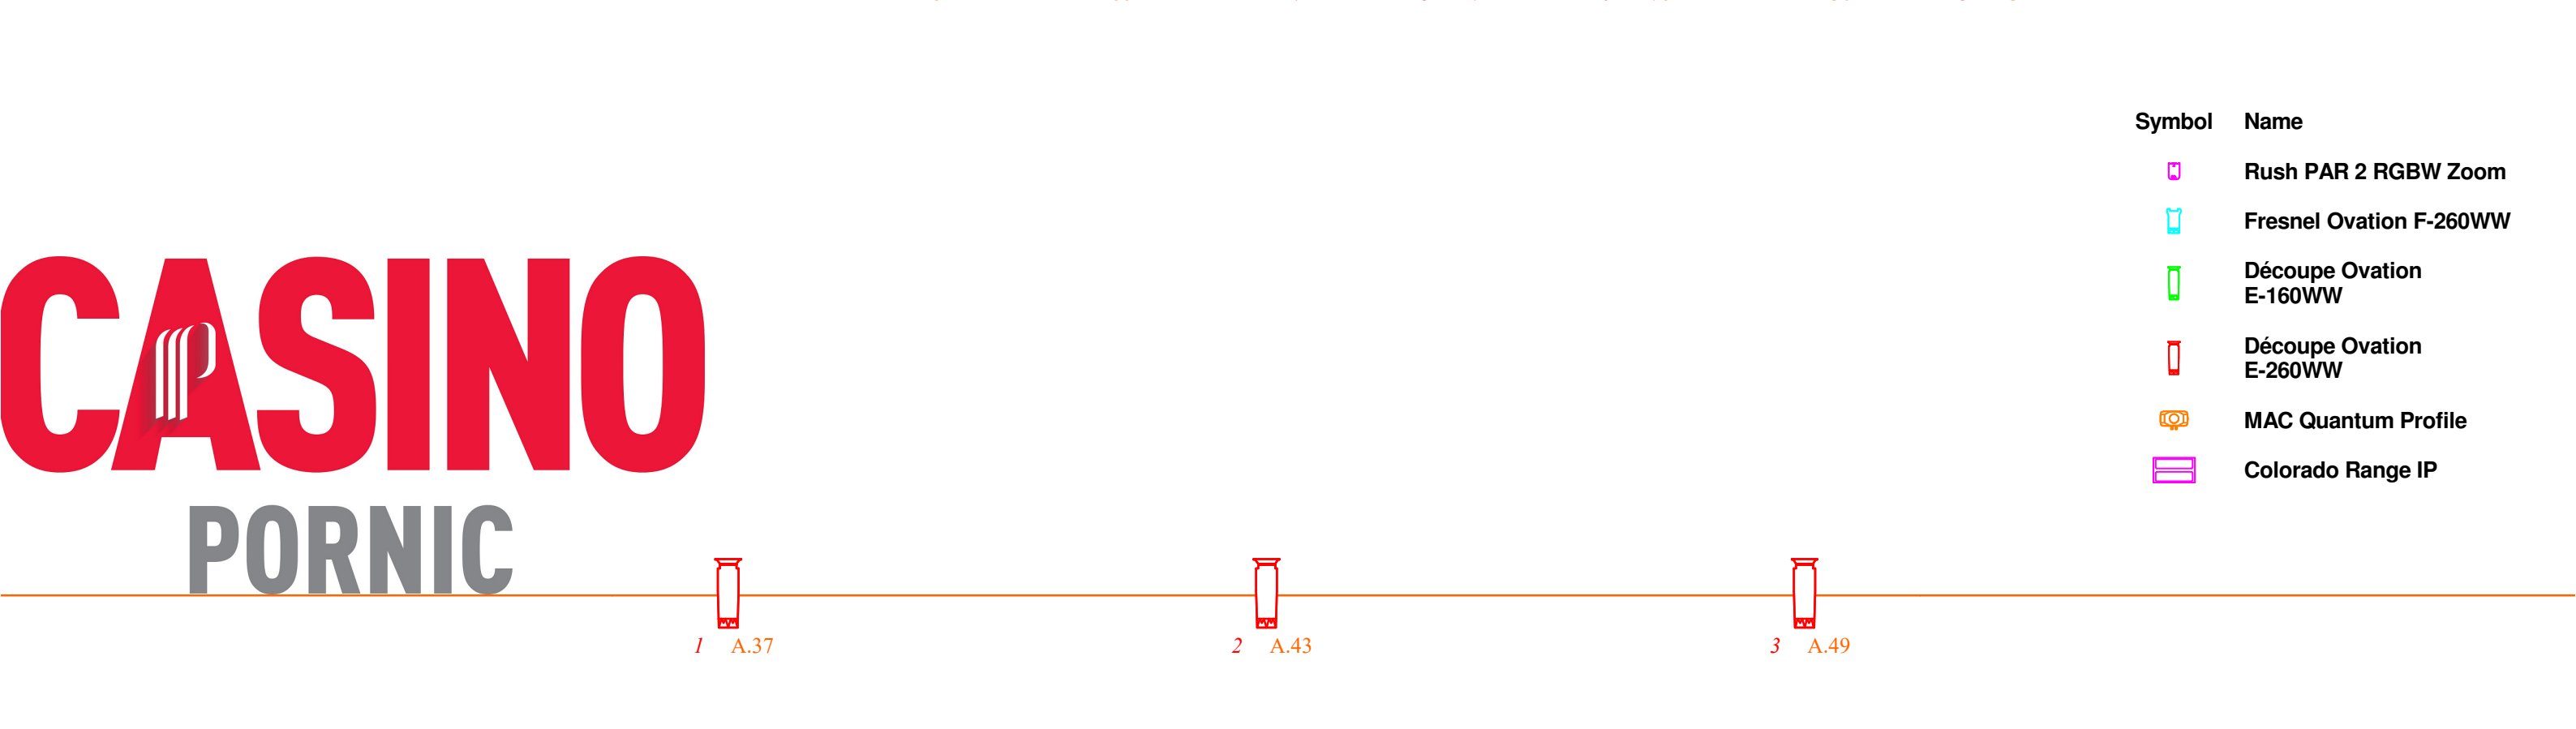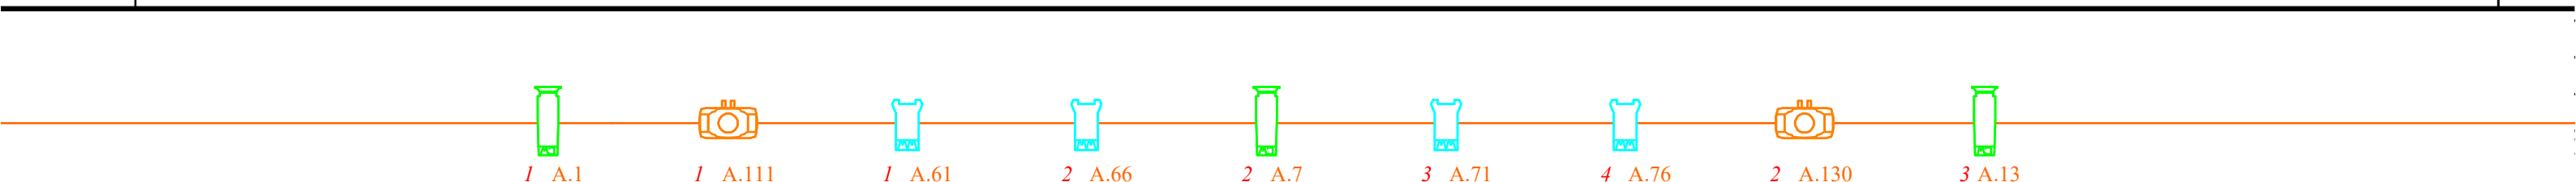
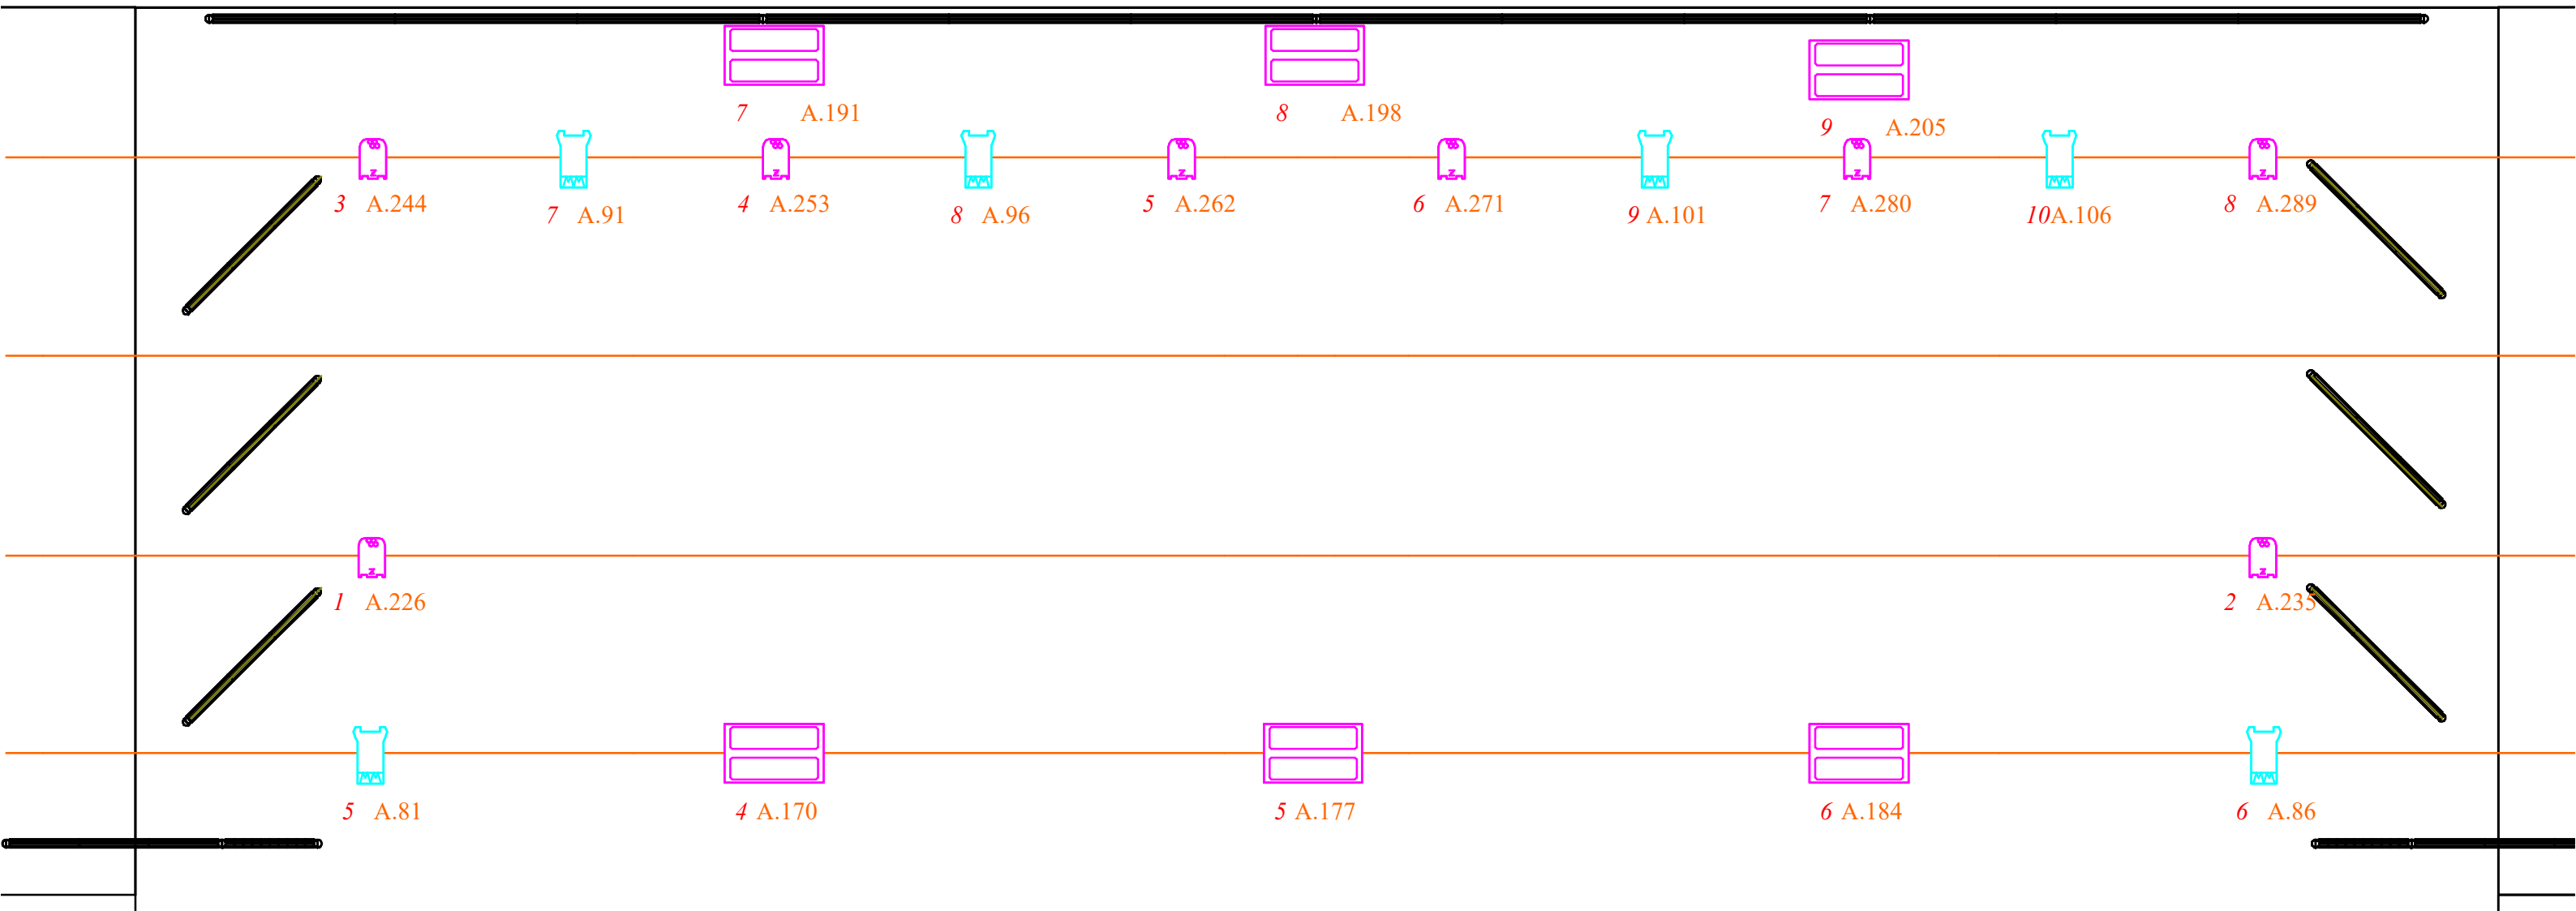


Symbol	Name
	Rush PAR 2 RGBW Zoom
	Fresnel Ovation F-260WW
	Découpe Ovation E-160WW
	Découpe Ovation E-260WW
	MAC Quantum Profile
	Colorado Range IP

# CASINO

## PORNIC

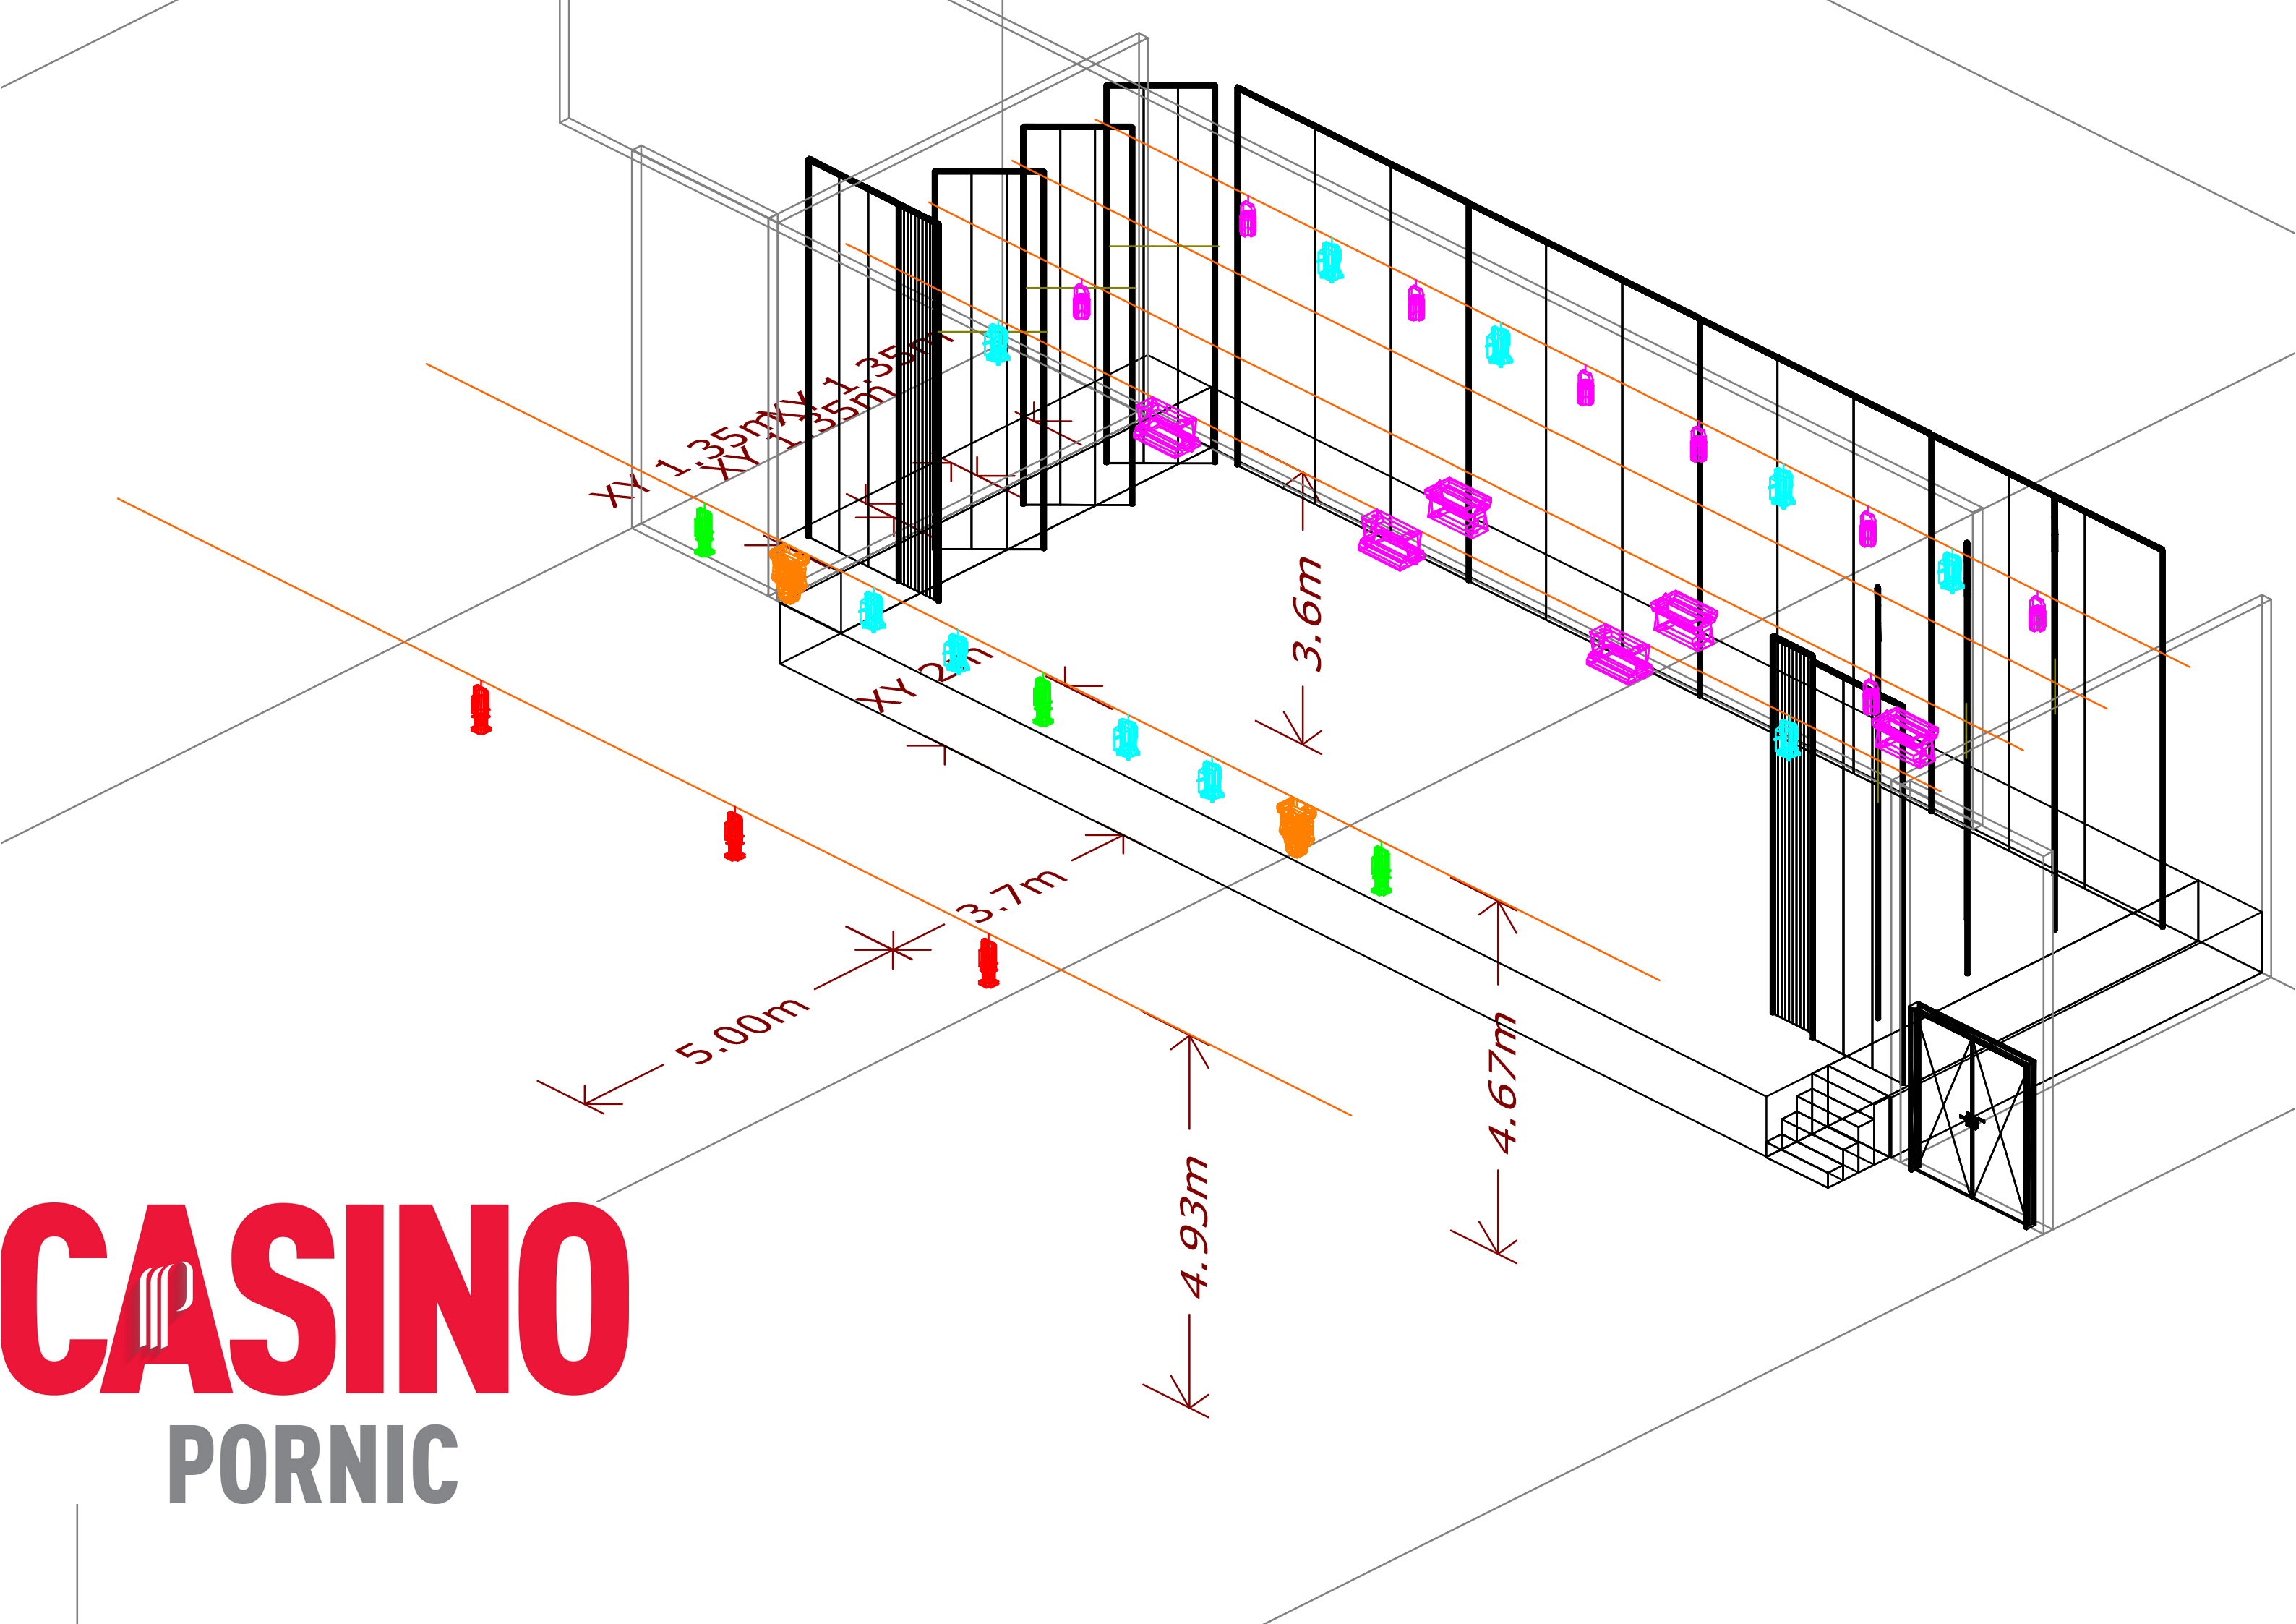

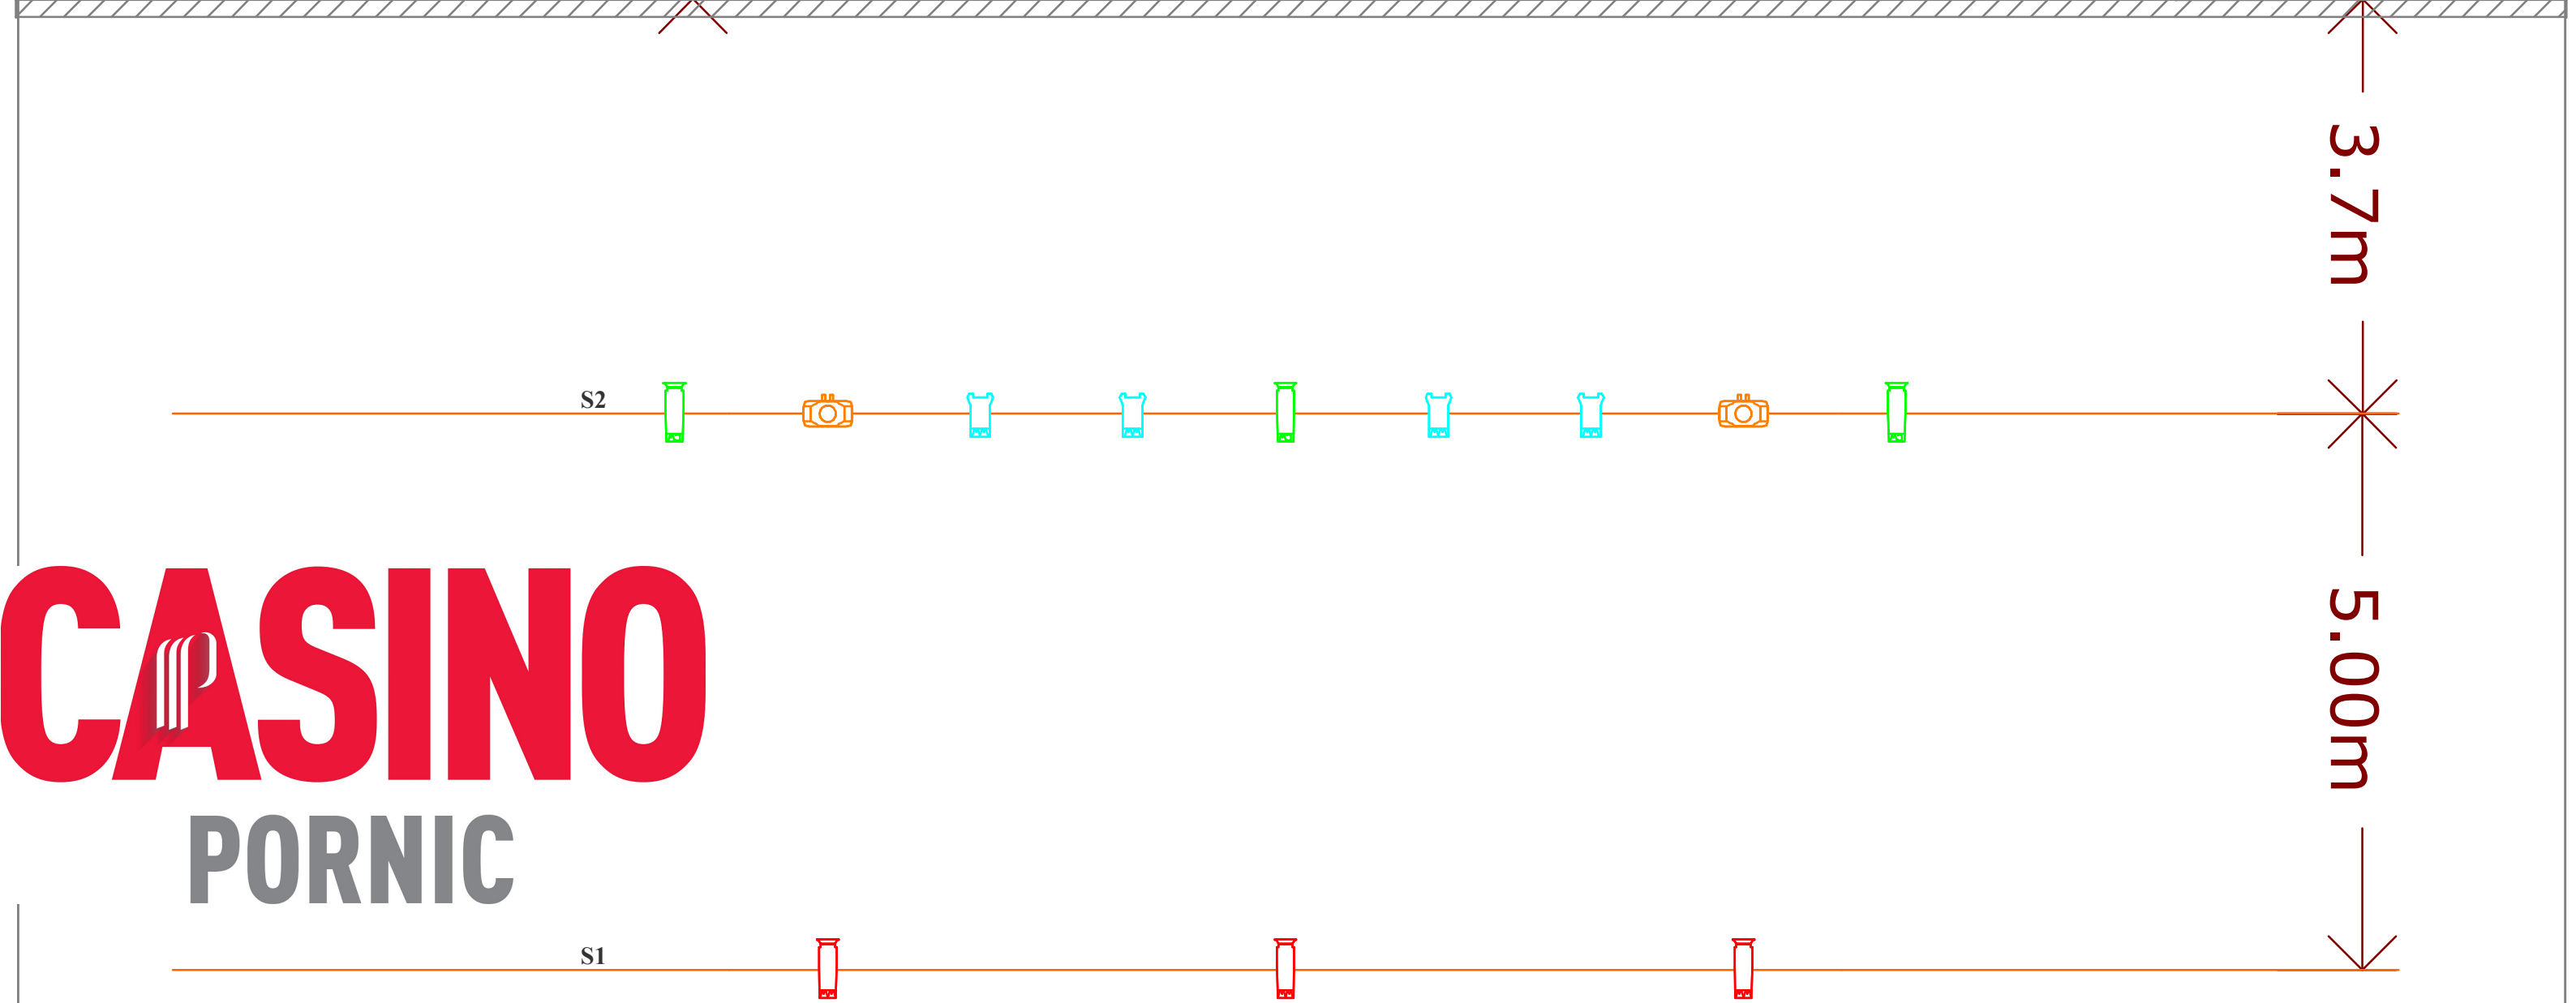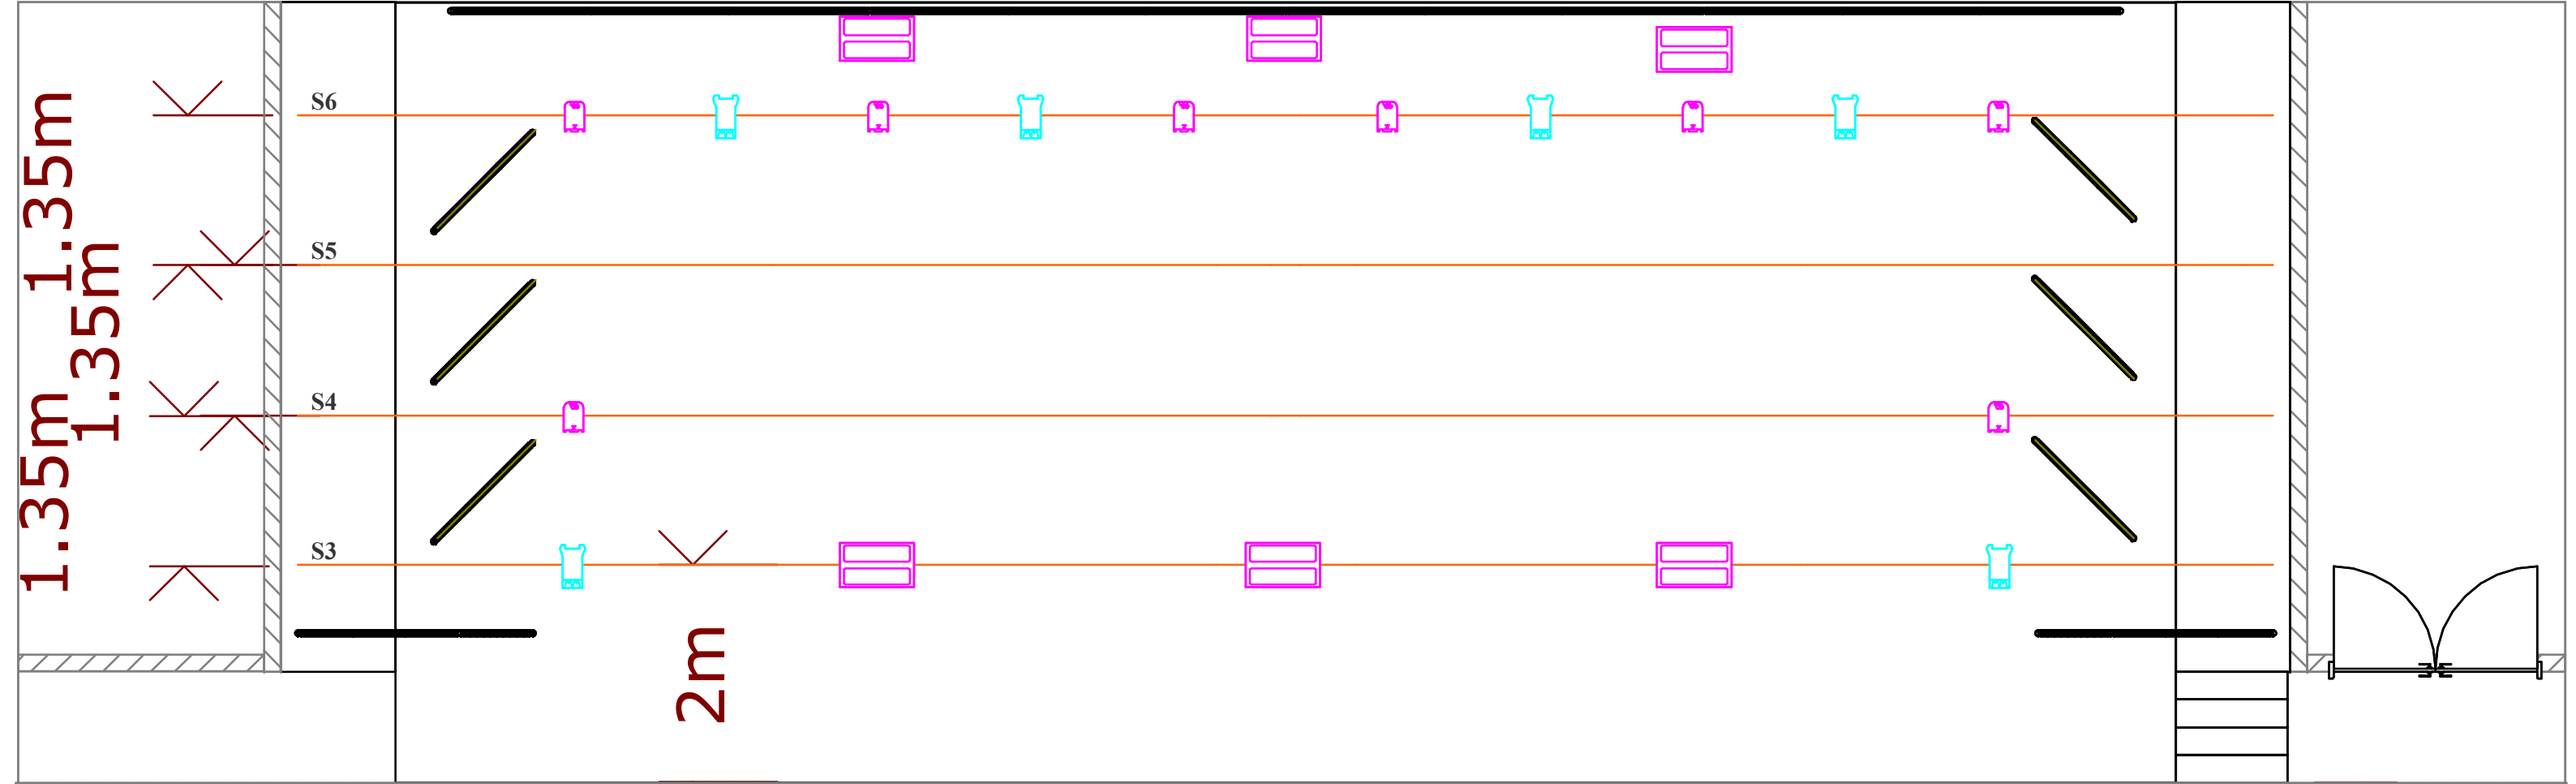

# CASINO

## PORNIC